




UZASADNIENIE PLANU OGÓLNEGO MIASTA NOWY DWÓR MAZOWIECKI

CZĘŚĆ GRAFICZNA

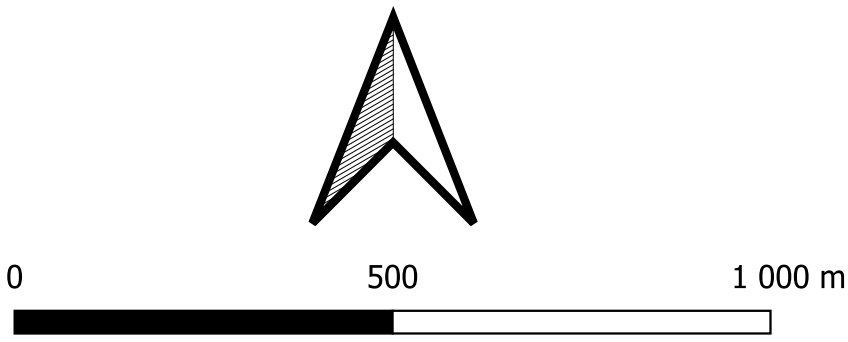

SKALA 1:10 000

LEGENDA:

- granica obszaru objętego planem ogólnym
- Obszar uzupełnienia zabudowy [40]
- Obszar zabudowy śródmiejskiej [1]
- działki ewidencyjne
- Formy ochrony przyrody
 - Obszar Chronionego Krajobrazu
 - Park Narodowy
 - Rezerваты przyrody
 - Pomniki przyrody
 - Natura 2000 Obszar Specjalnej Ochrony
 - Natura 2000 Specjalne Obszary Ochrony
- Ochrona wód
 - ujęcia wody
 - Strefa ochrony bezpośredniej ujęcia wody
 - obszar 50 m od wału przeciwpowodziowego
 - Wał przeciwpowodziowy
 - obszar szczególnego zagrożenia powodzią - raz na 10 lat
 - obszar szczególnego zagrożenia powodzią - raz na 100 lat
- Ochrona zabytków
 - stanowiska archeologiczne
 - Obiekty wpisane do rejestru zabytków
 - Obiekty wpisane do gminnej ewidencji zabytków
 - granica układu urbanistycznego
 - Obiekty wpisane do rejestru zabytków_obszar
- Geologia
 - Granica osuwisk
- Tereny zamknięte
 - tereny zamknięte MSWiA
 - tereny zamknięte MON
 - tereny zamknięte PKP
- Inne
 - zakład o zwiększonym wystąpieniu poważnych awarii przemysłowych
 - granica obszaru powierzchni ograniczających przeszkody
 - obszar ograniczonego użytkowania dla Portu Lotniczego Warszawa Modlin
 - grunty klasy III
 - grunty lesne
- Strefy Planistyczne
 - Strefa wielofunkcyjna z zabudową mieszkaniową wielorodzinną
 - Strefa wielofunkcyjna z zabudową mieszkaniową jednorodzinną
 - Strefa usługowa
 - Strefa handlu wielkopowierzchniowego
 - Strefa gospodarcza
 - Strefa infrastrukturalna
 - Strefa zieleni i rekreacji
 - Strefa cmentarzy
 - Strefa otwarta
 - Strefa komunikacyjna

