

**Uchwała Nr XXXII/ 340 /09
Rady Miejskiej w Nowym Dworze Mazowieckim
z dnia 31 marca 2009r.**

w sprawie : przystąpienia do sporządzenia zmiany miejscowego planu zagospodarowania przestrzennego miasta Nowy Dwór Mazowiecki zatwierdzonego Uchwałą Nr XIV/154/03 Rady Miejskiej w Nowym Dworze Mazowieckim z dnia 29.12.2003 r.

Na podstawie art. 18 ust. 2 pkt 5 ustawy z dnia 8 marca 1990 roku o samorządzie gminnym (Dz. U. 2001 Nr 142 poz. 1591 z późn. zm.) oraz art. 14 ust. 1, 2, 4 i 5 w związku z art. 27 ustawy z dnia 27 marca 2003 roku o planowaniu i zagospodarowaniu przestrzennym (Dz. U. 2003 Nr 80 poz. 717 z późn. zm.) - Rada Miejska w Nowym Dworze Mazowieckim uchwała, co następuje:

§ 1

Przystępuje się do sporządzenia zmiany planu zagospodarowania przestrzennego miasta Nowy Dwór Mazowiecki.

§ 2

Granice obszaru objętego zmianą miejscowego planu zagospodarowania przestrzennego określa załącznik graficzny do uchwały.

§ 3

Wykonanie uchwały powierza się Burmistrzowi Miasta Nowy Dwór Mazowiecki.


§ 4

Uchwała wchodzi w życie z dniem podjęcia.

Przewodniczący Rady Miejskiej

/-/

Krzysztof Bisialski

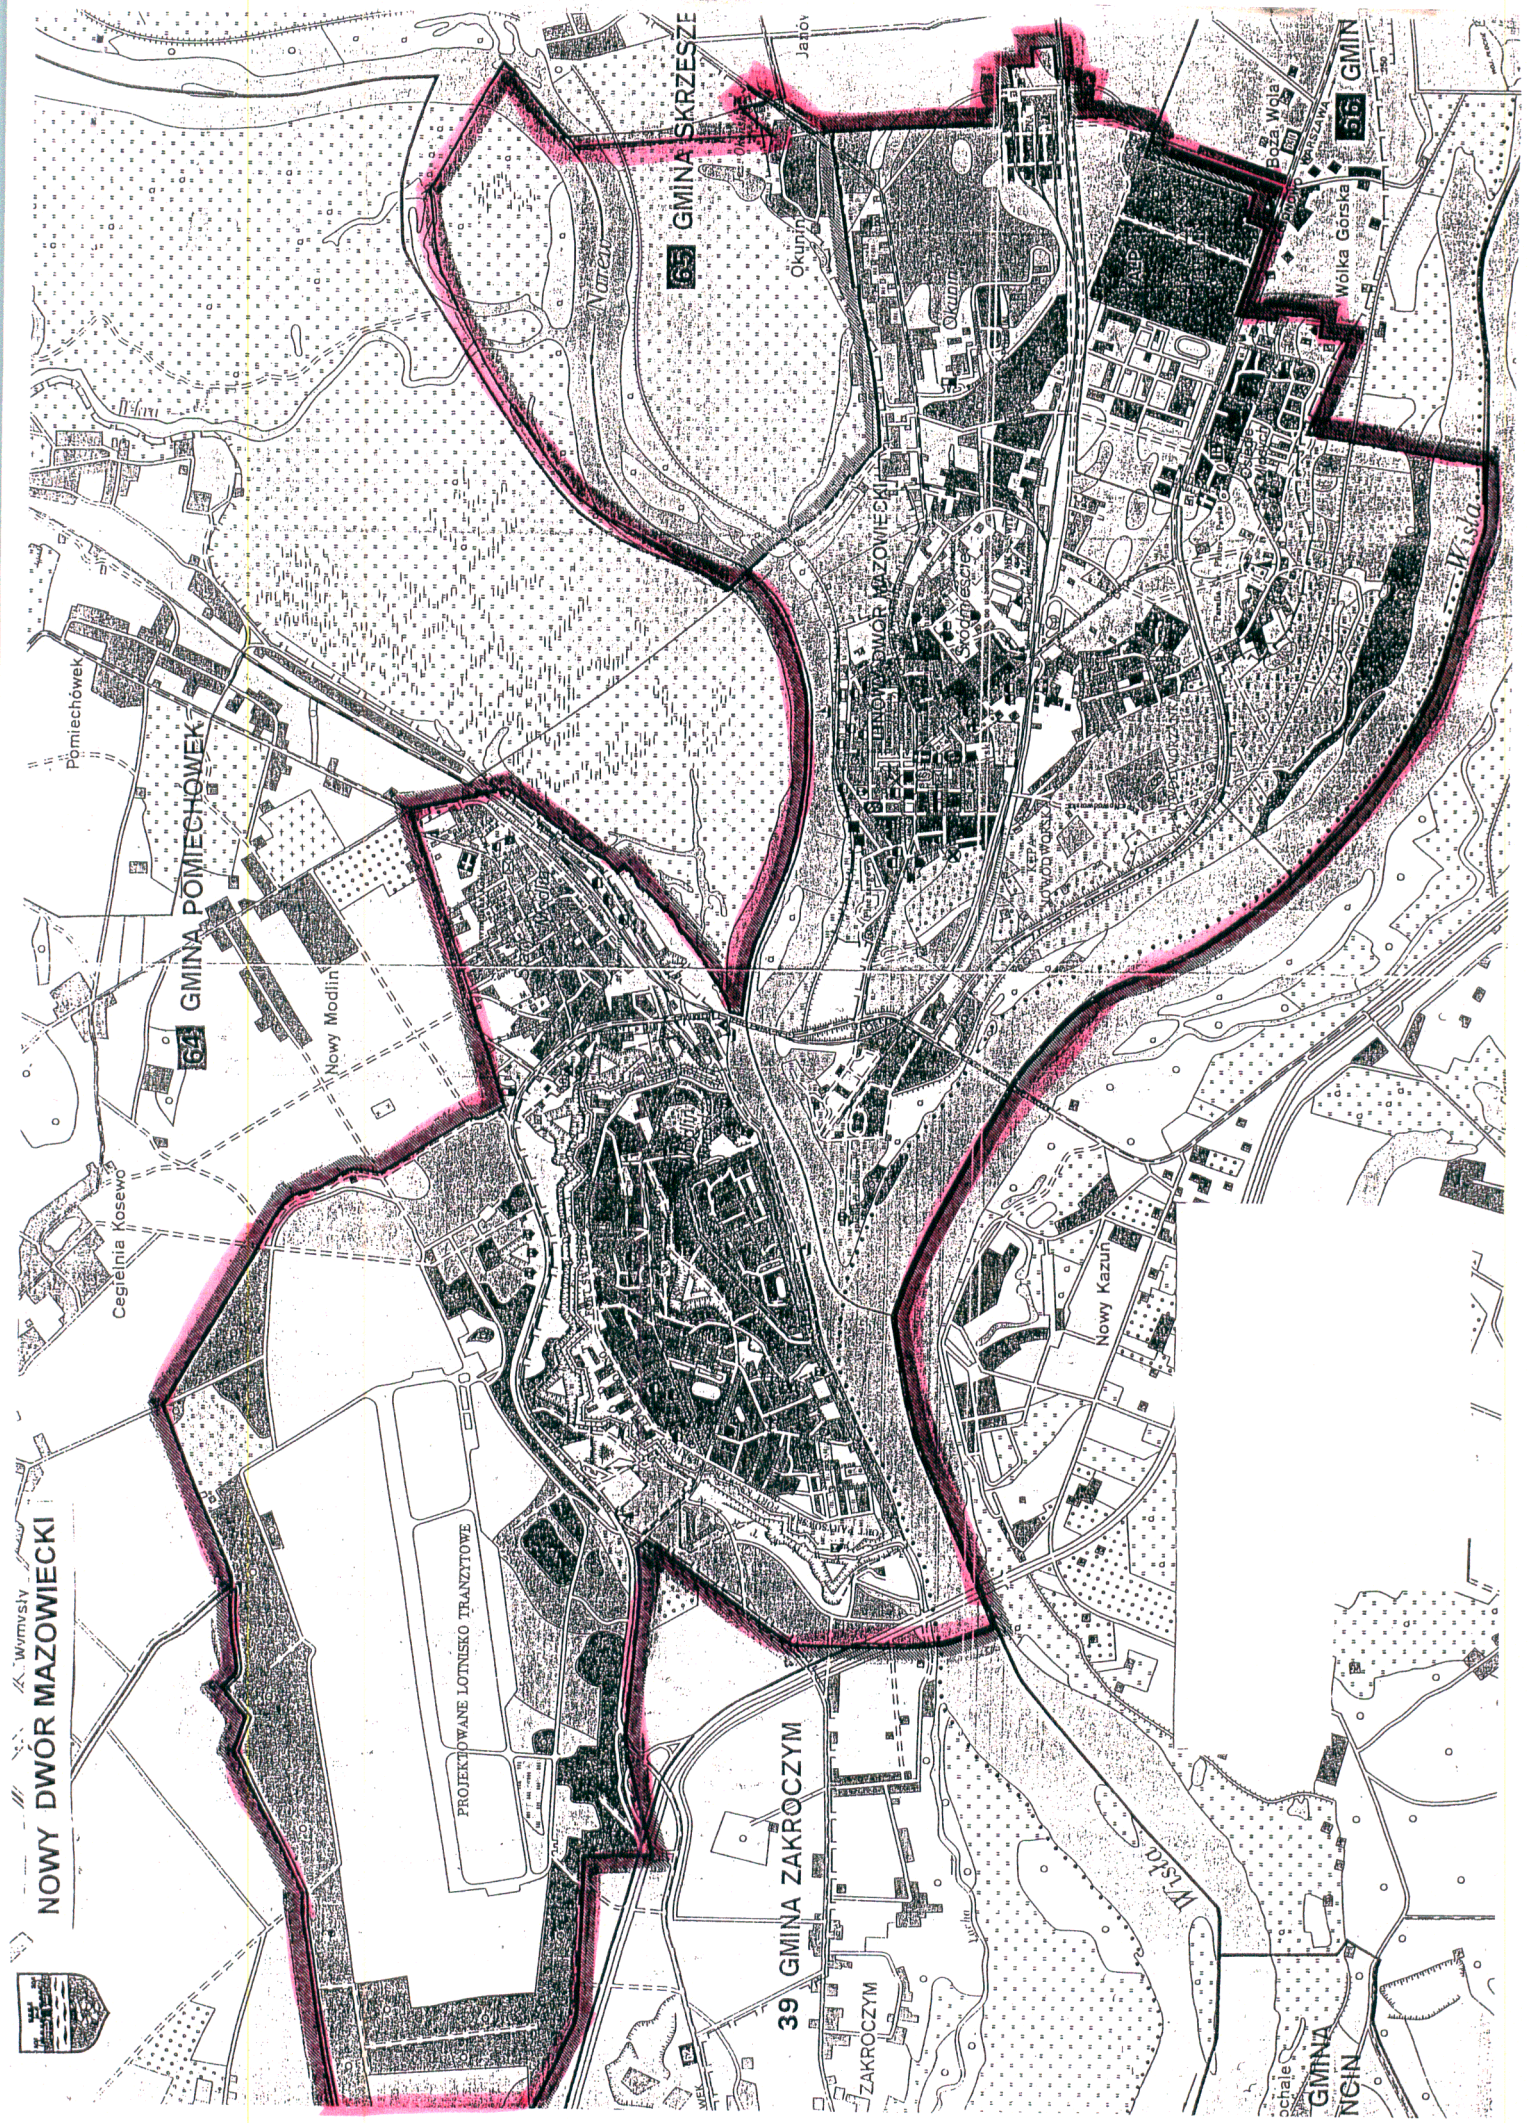

NOWY DWÓR MAZOWIECKI



39 GMINA ZAKROCZYM

GMINA POMIECHÓWEK

GMINA SKRZYSZE

GMINA WŁOCKA

GMINA WŁOCKA

PROJEKTOWANE LOTNISKO TRANZYTYWNE

MIĘDZYMIASTKO MAZOWIECKI

Nowy Kazun

ZAKROCZYM

Pomiechówek

Newy Modlin

Cegielnia Kosewo

Jabov

Swojczyce

Boża Wola

GRASZKA

Wólka Górska

achale

NGIN

Nara

Wisła